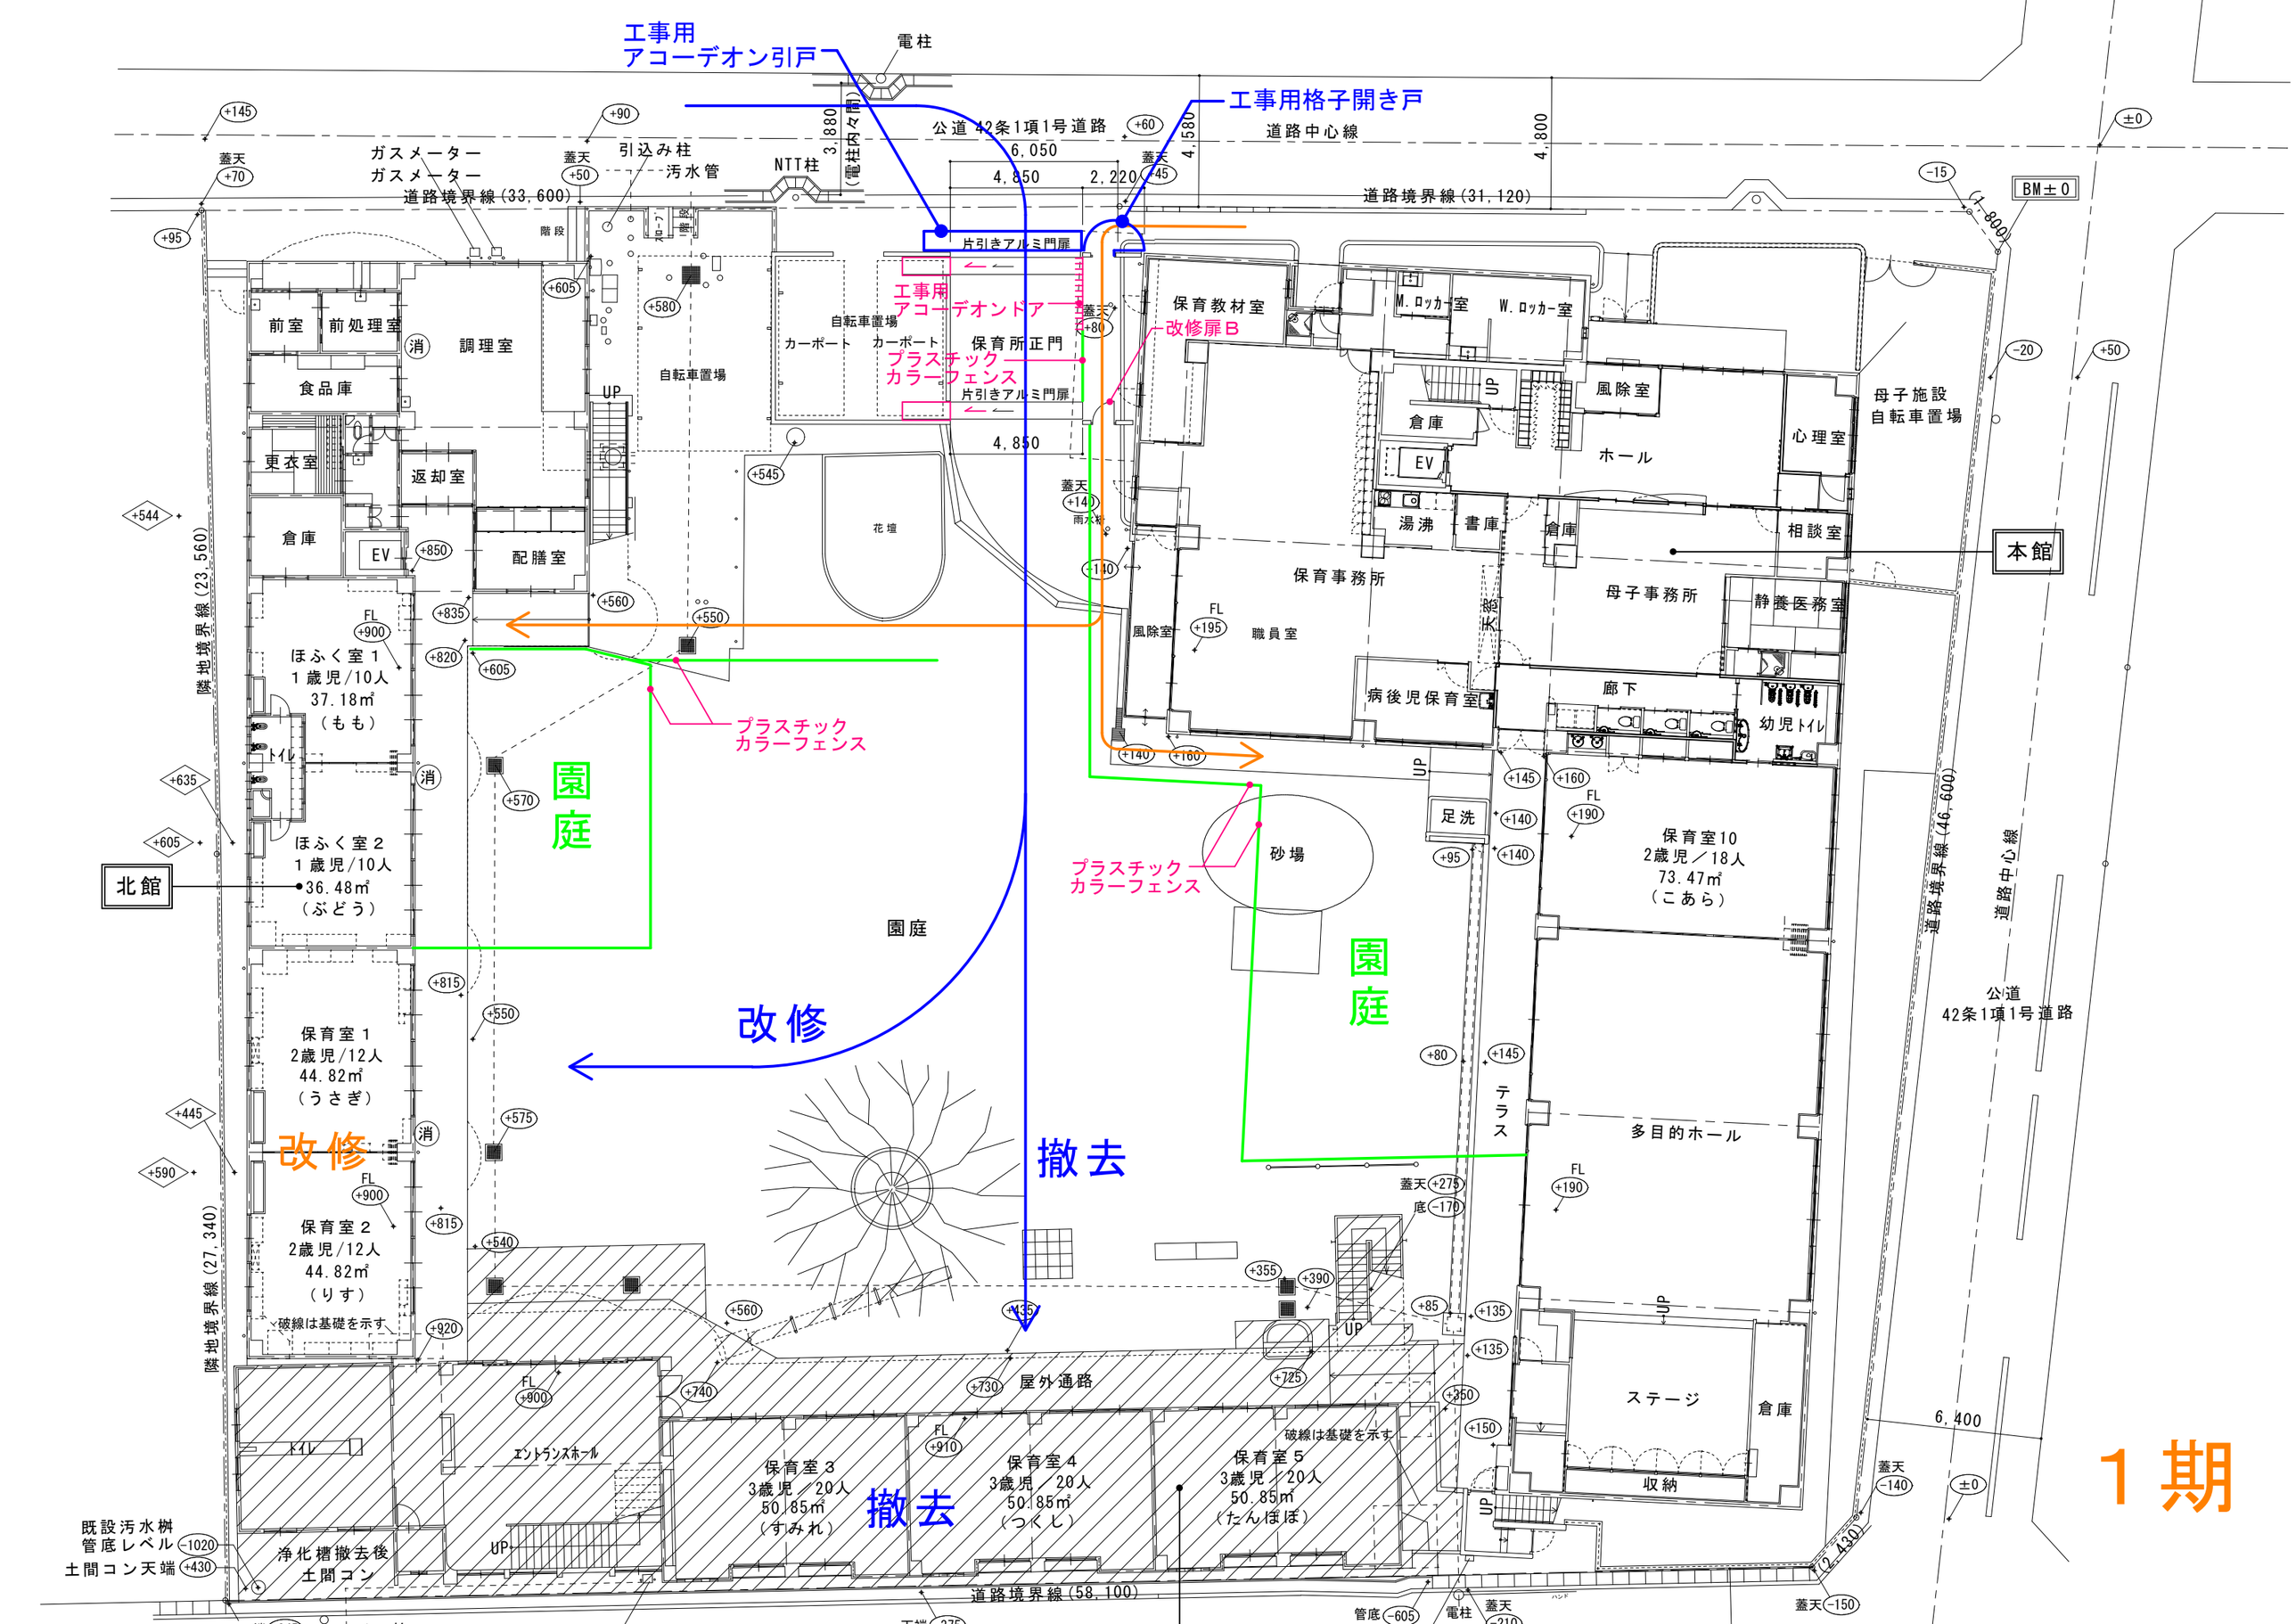

工事用
アコーデオン引戸
電柱
工事用格子開き戸
公道 42条1項1号道路
道路中心線
道路境界線(33,600)
道路境界線(31,120)
ガスメーター
ガスメーター
引込み柱
汚水管
NTT柱
片引きアルミ門扉
工事用
アコーデオンドア
改修扉B
プラスチック
カラーフェンス
保育所正門
自転車置場
カーポート
前室
前処理室
調理室
食品庫
更衣室
返却室
倉庫
配膳室
花壇
保育教材室
M.ロッカー室
W.ロッカー室
風除室
倉庫
ホール
心理室
母子施設
自転車置場
湯沸
書庫
相談室
本館
保育事務所
母子事務所
静養医務室
職員室
病後児保育室
廊下
幼児トイレ
ほふく室1
1歳児/10人
37.18㎡
(もも)
ほふく室2
1歳児/10人
36.48㎡
(ぶどう)
北館
園庭
改修
撤去
保育室1
2歳児/12人
44.82㎡
(うさぎ)
保育室2
2歳児/12人
44.82㎡
(りす)
破線は基礎を示す
保育室10
2歳児/18人
73.47㎡
(こあら)
足洗
砂場
テラス
多目的ホール
ステージ
倉庫
収納
屋外通路
エントランスホール
保育室3
3歳児/20人
50.85㎡
(すみれ)
保育室4
3歳児/20人
50.85㎡
(つくし)
保育室5
3歳児/20人
50.85㎡
(たんぽぽ)
浄化槽撤去後
土間コン
既設汚水桝
管底レベル
土間コン天端
隣地境界線(23,560)
隣地境界線(27,340)
道路境界線(46,600)
道路中心線
公道
42条1項1号道路
道路境界線(58,100)
1期