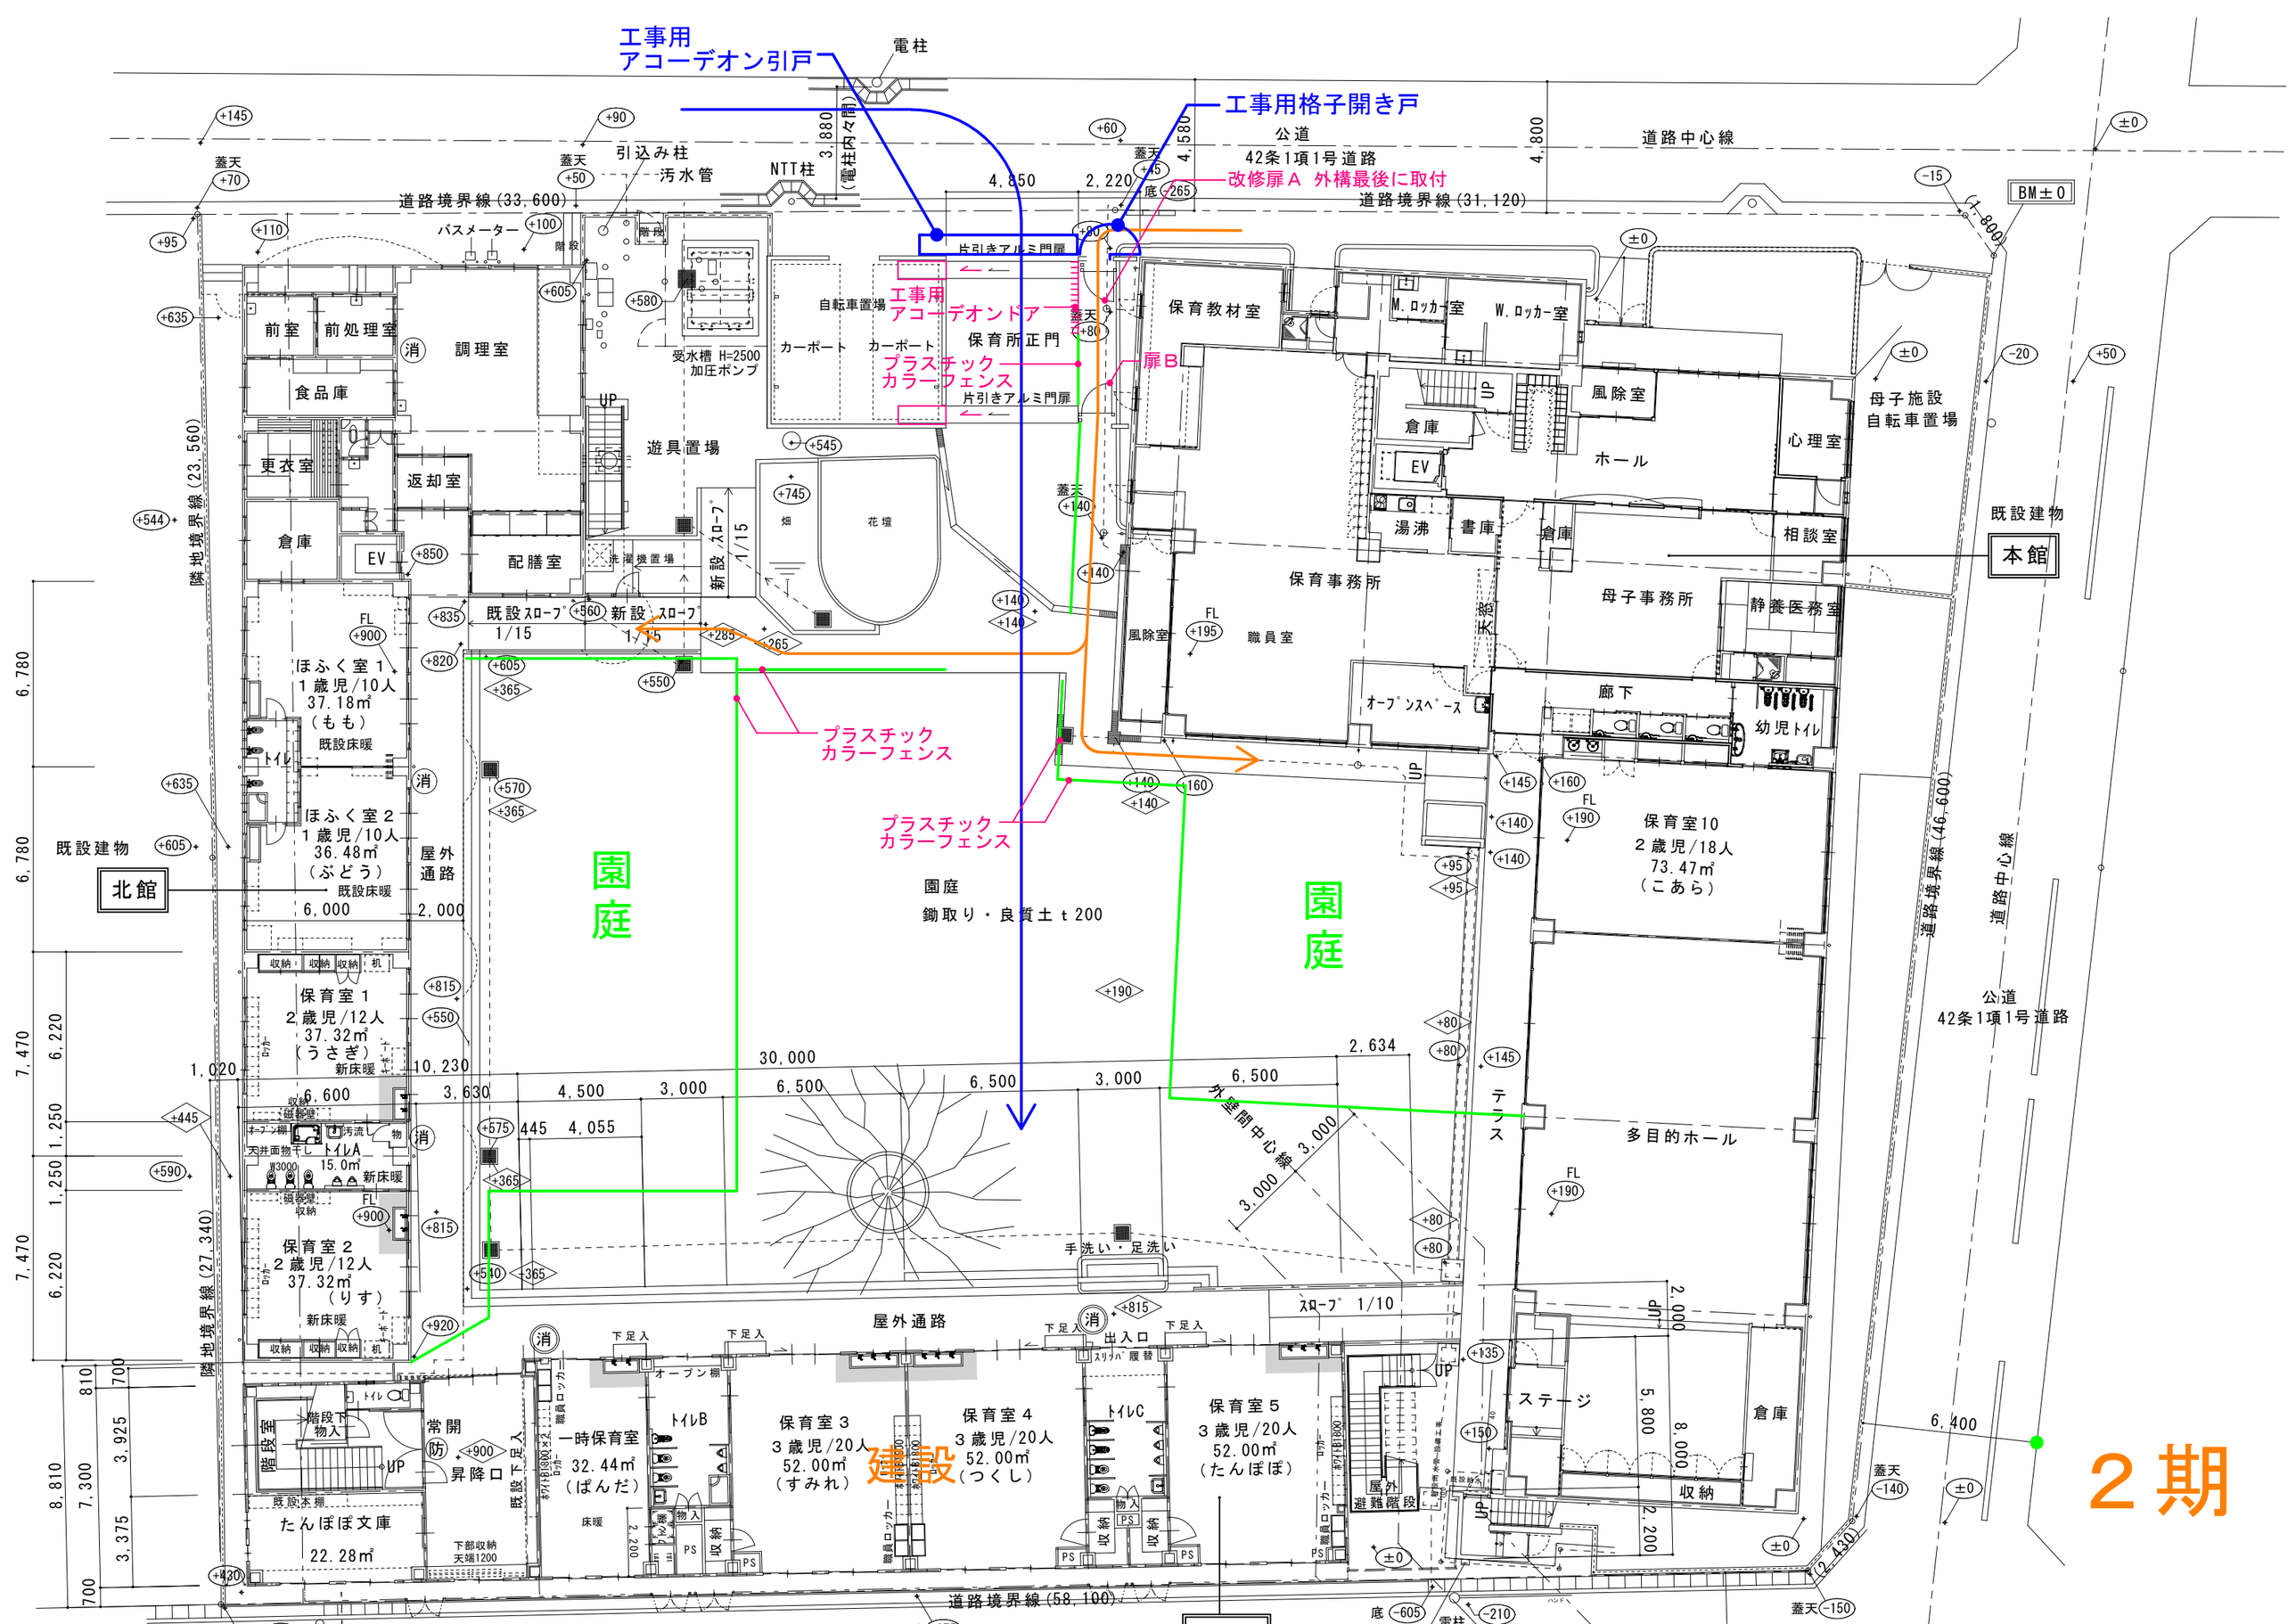

工事用
アコーデオン引戸
工事用格子開き戸
改修扉Ａ 外構最後に取付
工事用
アコーデオンドア
プラスチック
カラーフェンス
扉Ｂ
プラスチック
カラーフェンス
プラスチック
カラーフェンス
電柱
引込み柱
汚水管
NTT柱
道路境界線(33,600)
道路境界線(31,120)
道路境界線(58,100)
道路境界線(46,600)
道路中心線
公道
42条1項1号道路
片引きアルミ門扉
保育所正門
自転車置場
カーポート
受水槽 H=2500
加圧ポンプ
遊具置場
洗濯機置場
前室
前処理室
調理室
食品庫
更衣室
返却室
倉庫
配膳室
既設スロープ 1/15
新設スロープ 1/15
ほふく室1
1歳児/10人
37.18㎡
(もも)
既設床暖
ほふく室2
1歳児/10人
36.48㎡
(ぶどう)
既設床暖
屋外通路
保育室1
2歳児/12人
37.32㎡
(うさぎ)
新床暖
保育室2
2歳児/12人
37.32㎡
(りす)
新床暖
トイレA
15.0㎡
新床暖
隣地境界線(23,560)
隣地境界線(27,340)
既設建物
北館
本館
保育教材室
M.ロッカー室
W.ロッカー室
風除室
倉庫
ホール
心理室
湯沸
書庫
倉庫
相談室
保育事務所
母子事務所
静養医務室
職員室
オープンスペース
廊下
幼児トイレ
保育室10
2歳児/18人
73.47㎡
(こあら)
園庭
園庭
鋤取り・良質土 t 200
外壁間中心線
テラス
多目的ホール
手洗い・足洗い
スロープ 1/10
屋外通路
出入口
ステージ
倉庫
収納
常開
昇降口
階段室
たんぽぽ文庫
22.28㎡
一時保育室
32.44㎡
(ぱんだ)
トイレB
保育室3
3歳児/20人
52.00㎡
(すみれ)
保育室4
3歳児/20人
52.00㎡
(つくし)
トイレC
保育室5
3歳児/20人
52.00㎡
(たんぽぽ)
屋外避難階段
建設
2期